


Pianta Piano Secondo

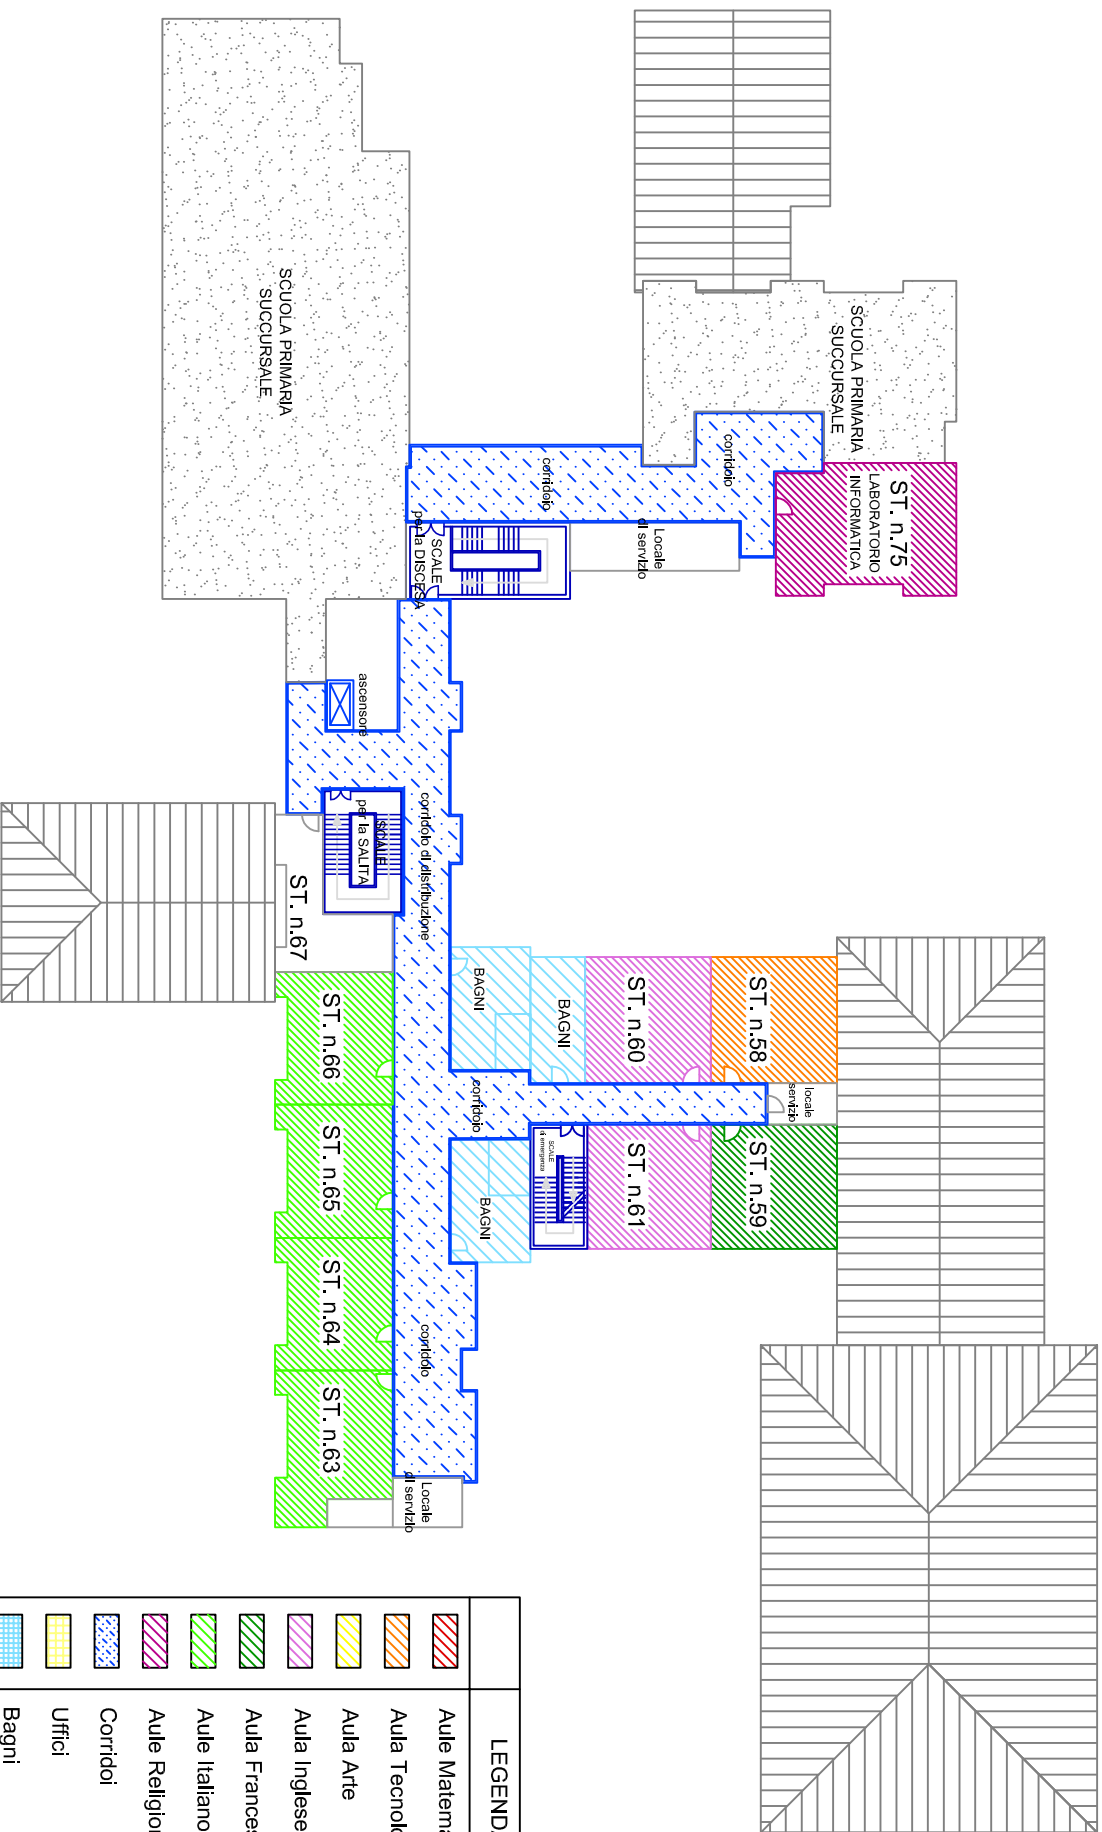

LEGENDA	
	Aule Matematica/scienze
	Aula Tecnologia
	Aula Arte
	Aula Inglese
	Aula Francese
	Aule Italiano
	Aule Religione - Informatica
	Corridoi
	Uffici
	Bagni